




Buildizz® BouwDesign plan
Voorbeeld

www.buildizz.com



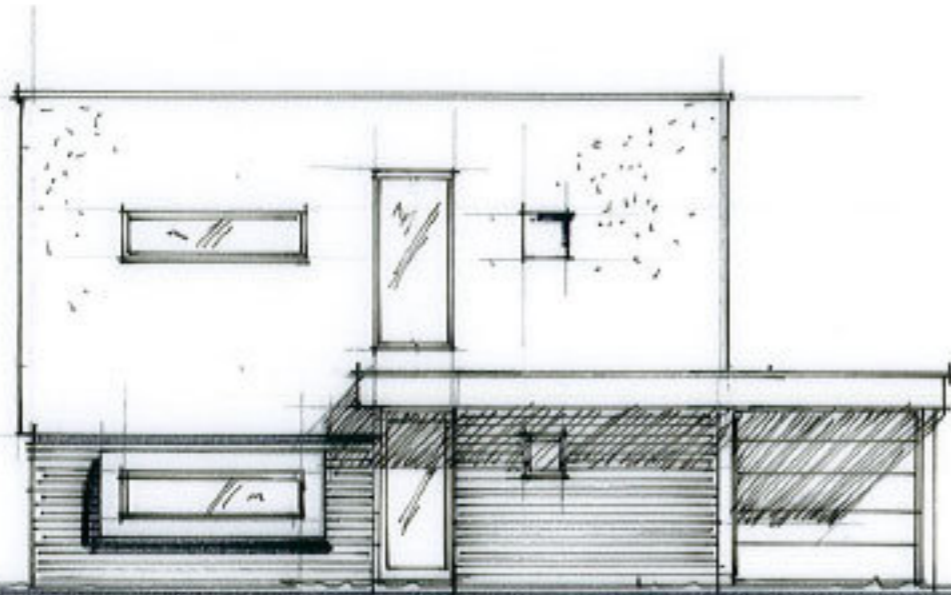


VOORGEVEL




LINKER ZIJGEVEL

1:100

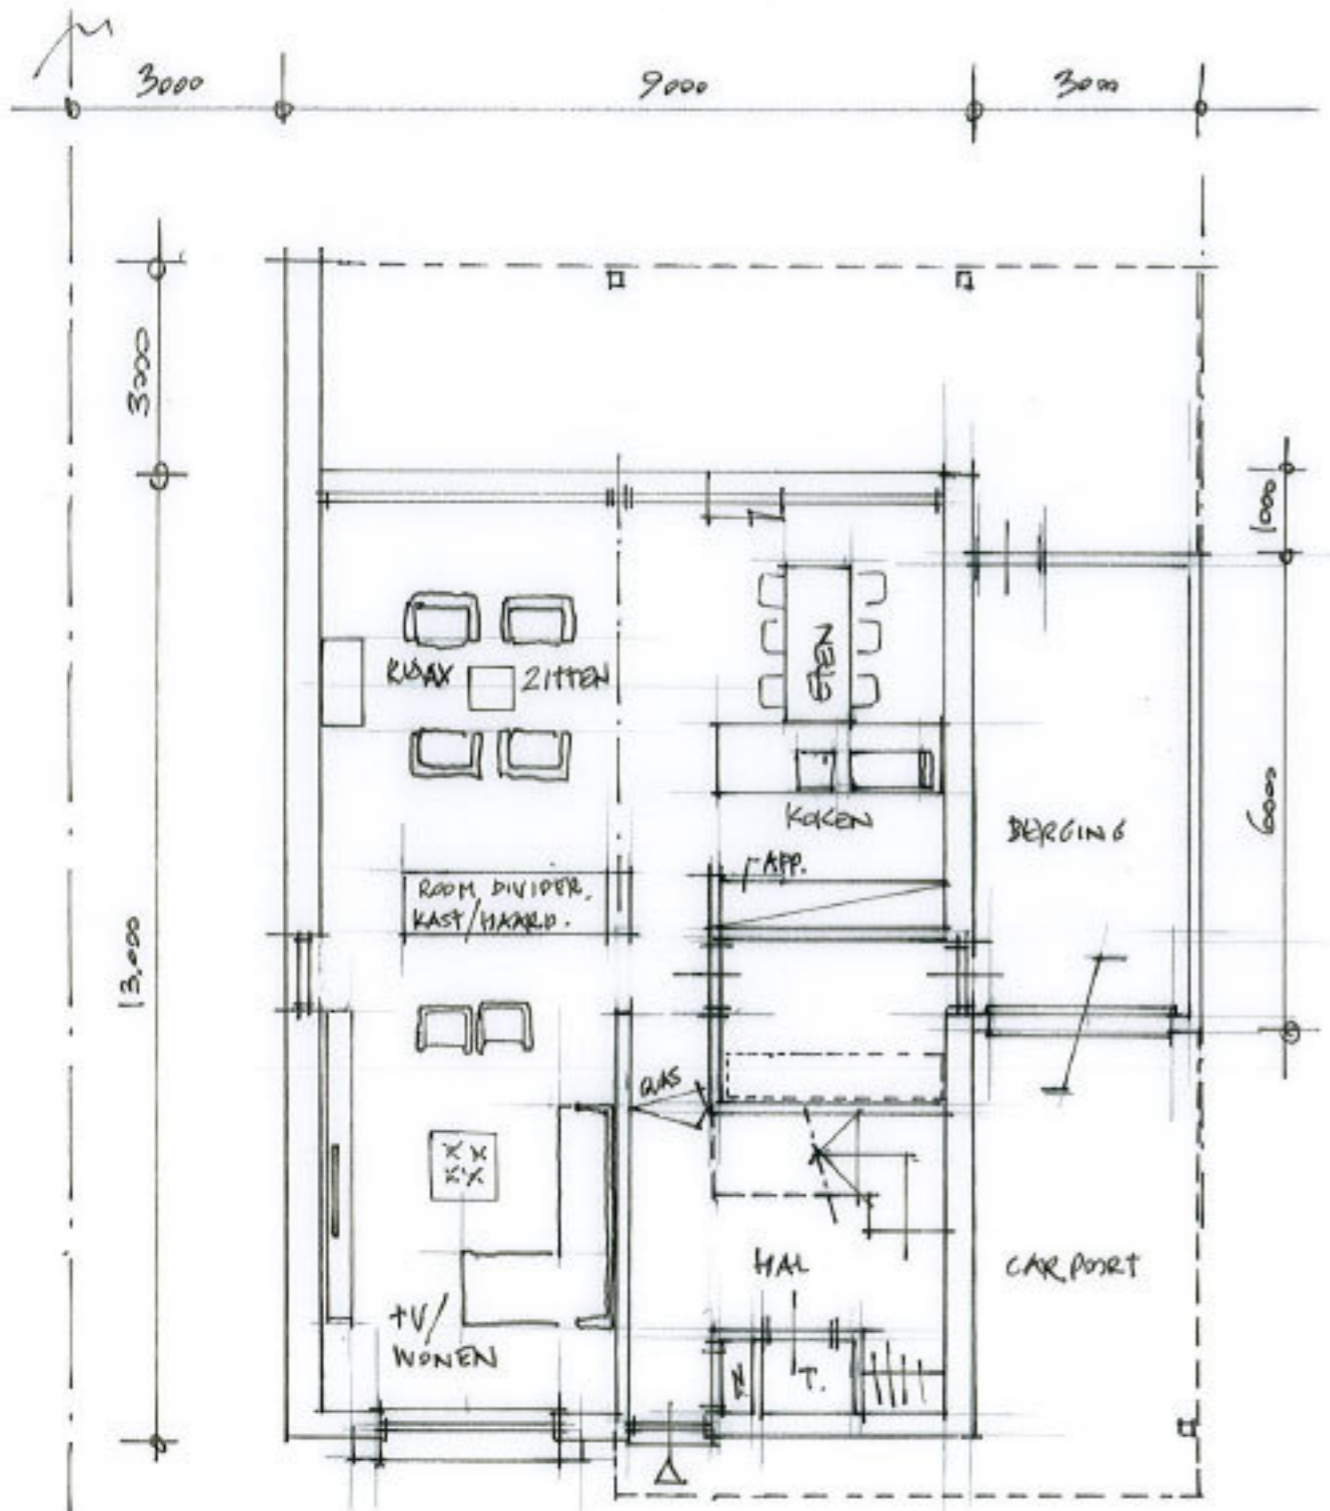

BEGANE GROND

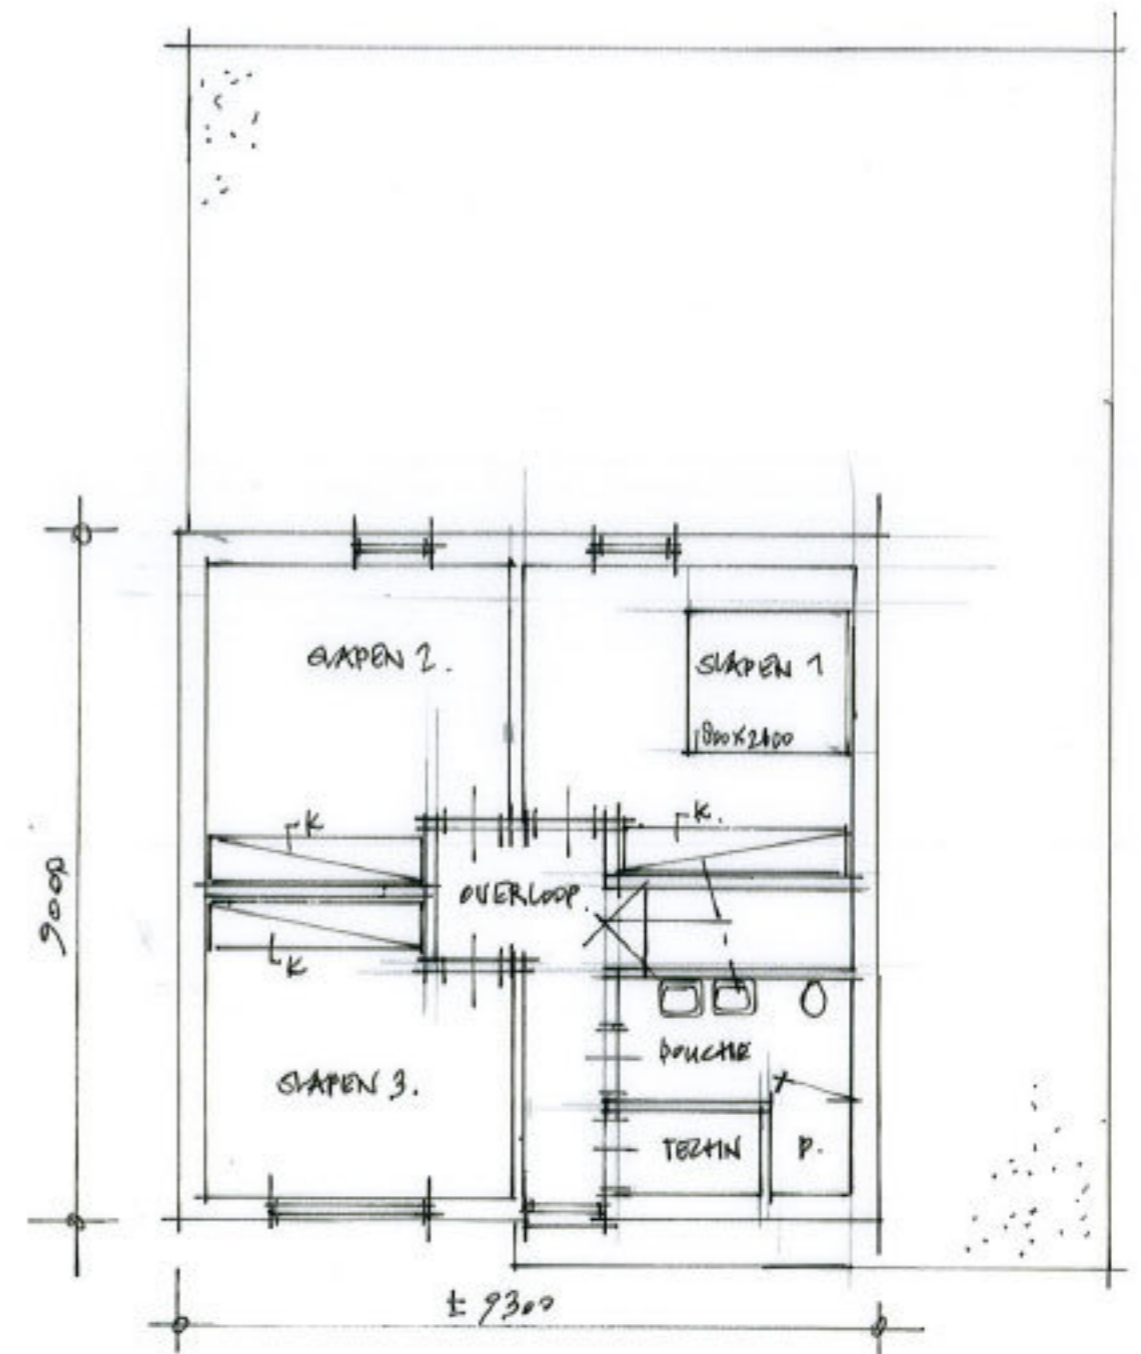

VERDIEPING